


Diseño Primera Plaza de Bolsillo con Enfoque de Género

Un proyecto del
Gobierno Regional
Metropolitano de
Santiago




ESPACIO FLEXIBLE
MULTIPROPÓSITO

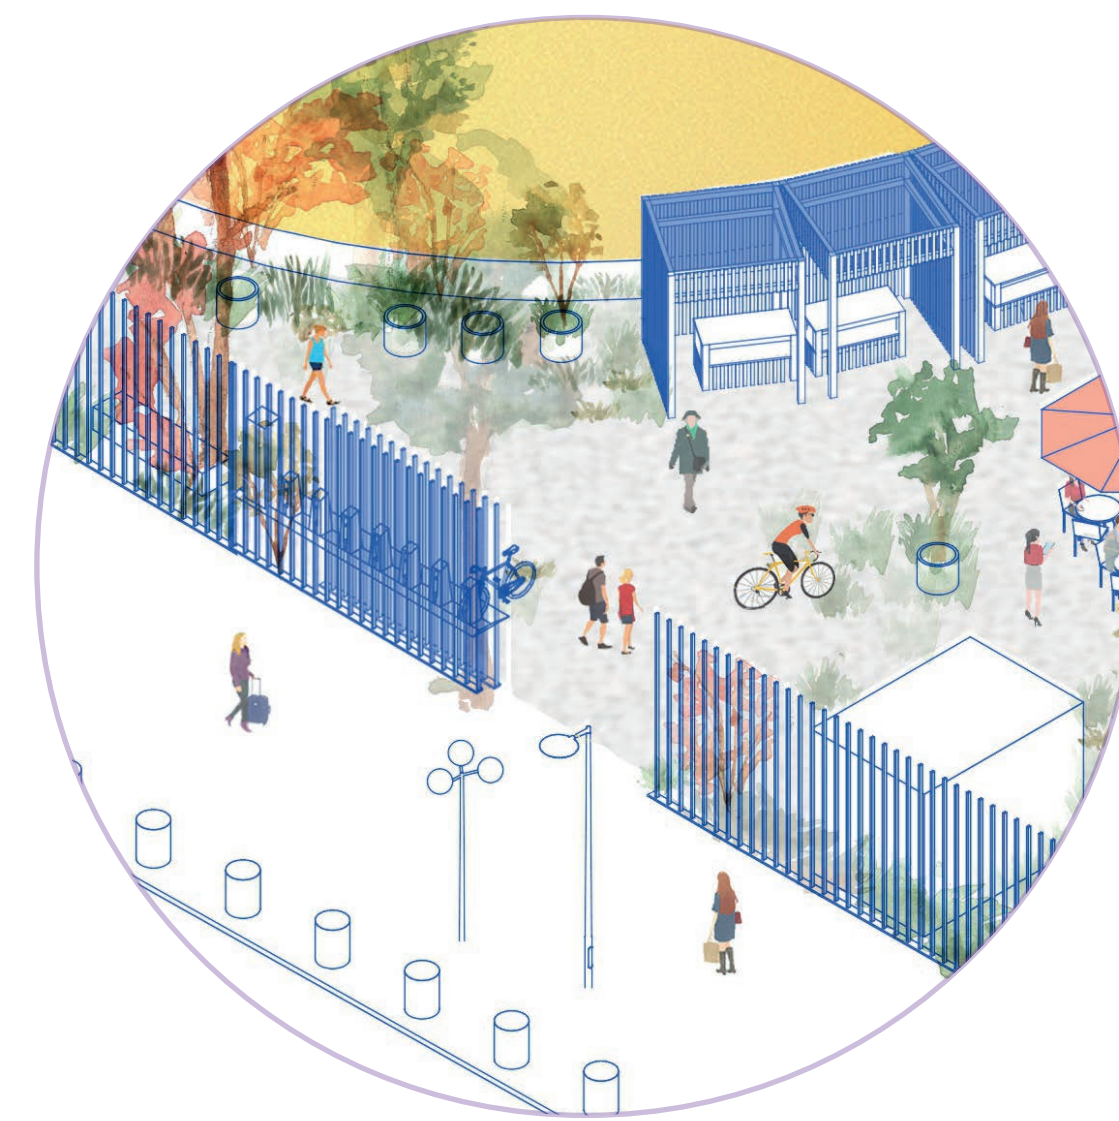


ÁREA DE ACCESO




ZONA DE ESTAR
Y FOODTRUCKS

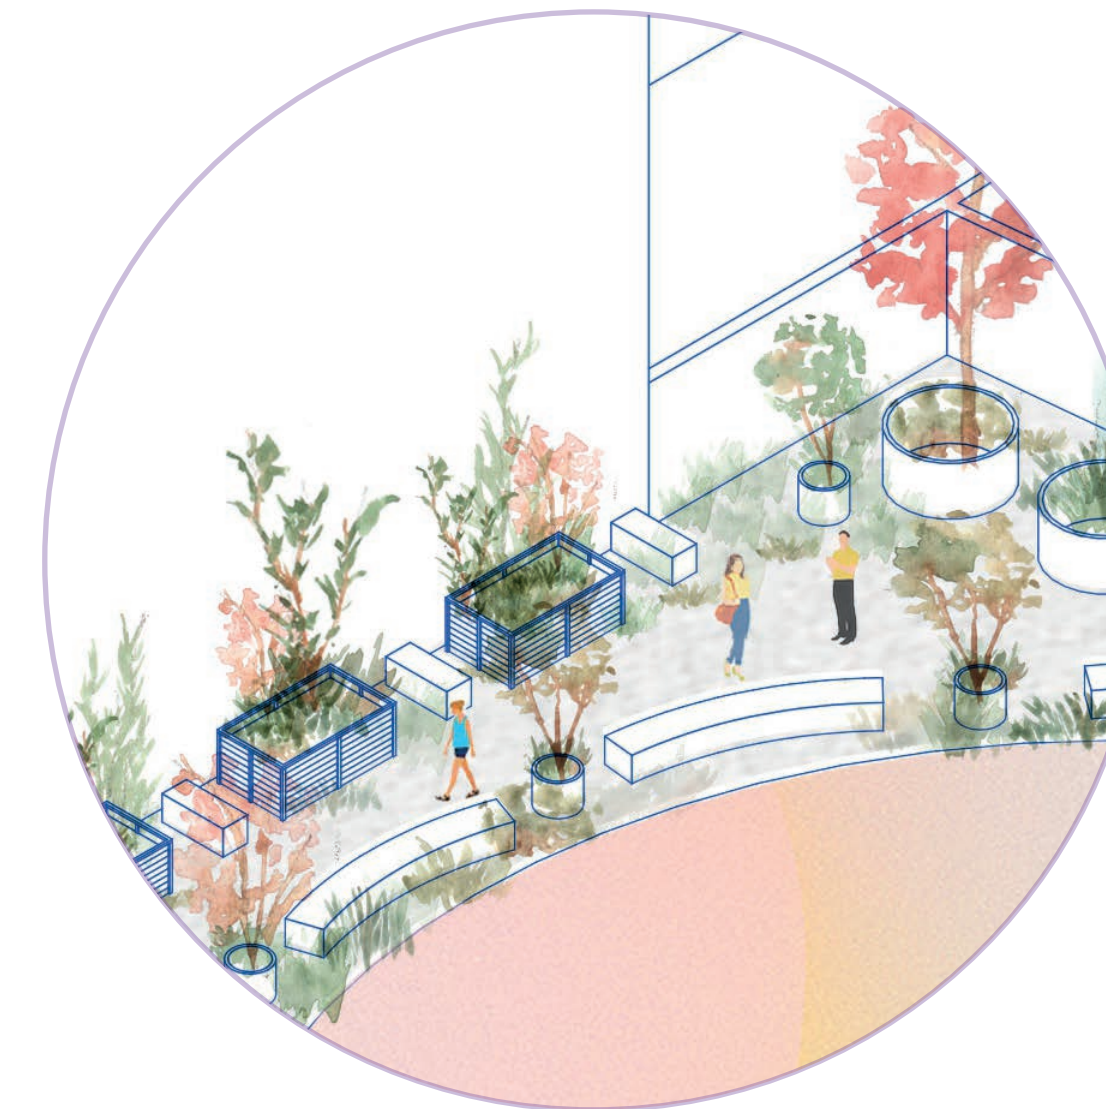

HUERTAS URBANAS
Y ÁREA VERDE

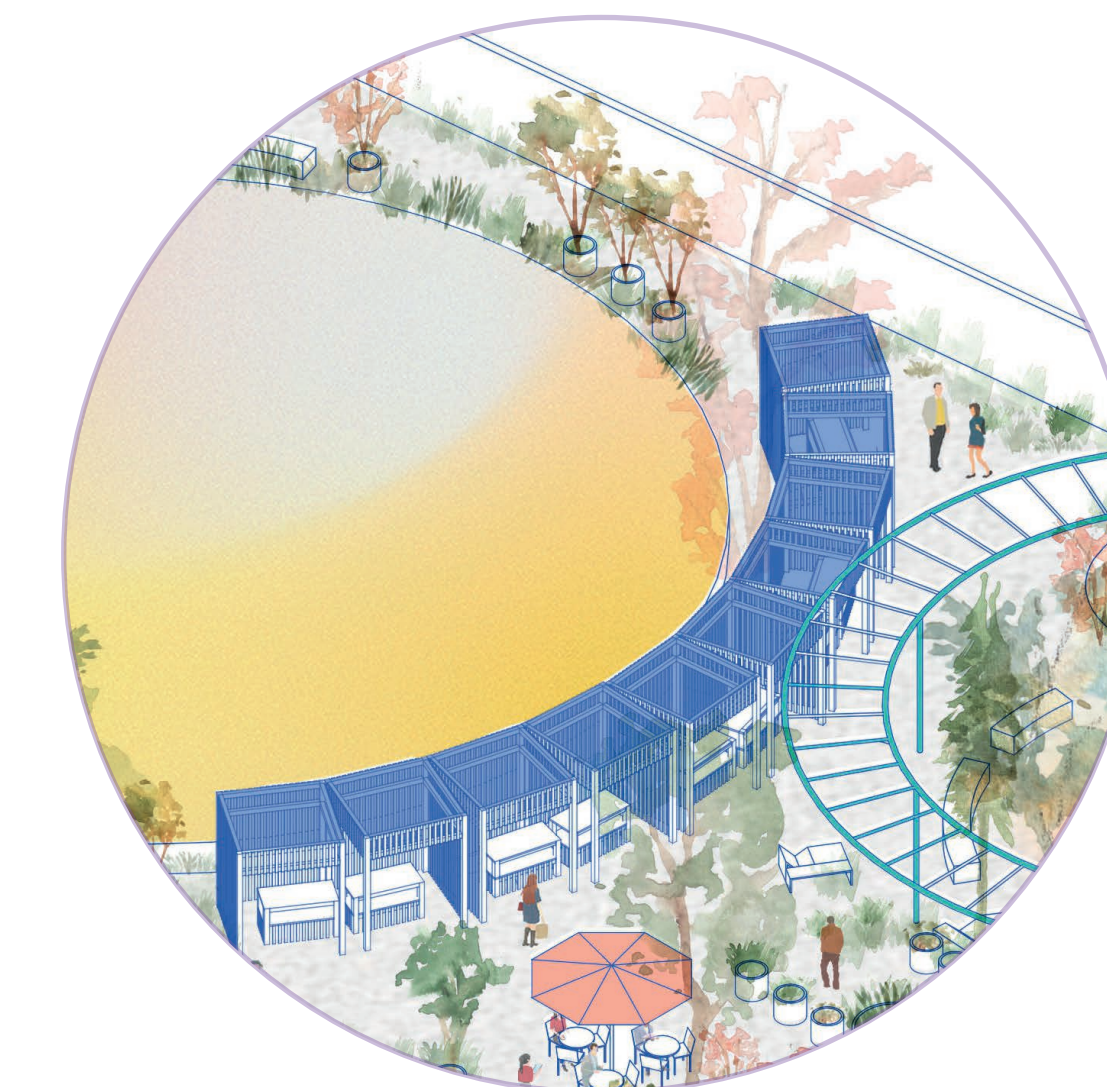

MÓDULOS DE
FERIA / STAND

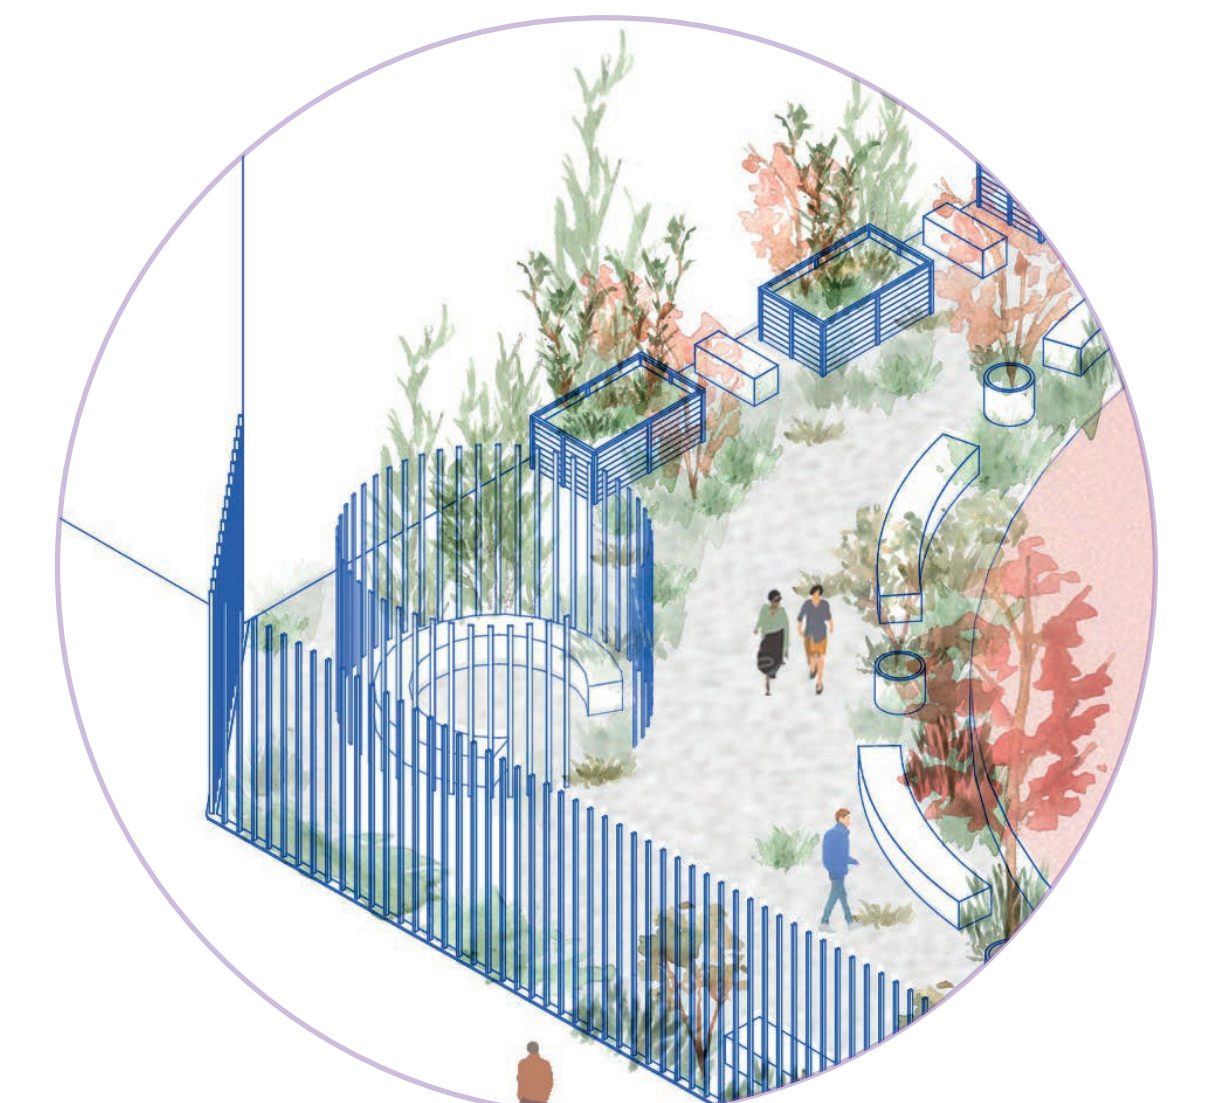

ZONAS DE
LACTANCIA Y CUIDADO




Calle San Diego,
comuna de Santiago



Planta proyecto

Un proyecto del
Gobierno Regional
Metropolitano de
Santiago

- 1 Zona de acceso, caseta guardia y tótem informativo.
- 2 Zona de Kioscos y stands.
- 3 Zona de Food Trucks y mesas.
- 4 Espacio central multiuso con escenario y estructura metálica.
- 5 Lactancia cerrada.
- 6 Área infantil.
- 7 Área de lactancia abierta
- 8 Huertos Urbanos.
- 9 Intercambio Literario o Stand cultural.
- 10 Mural de piso cromático sobre ventilación de Metro.
- 11 Baños.
- 12 Acceso vehicular.

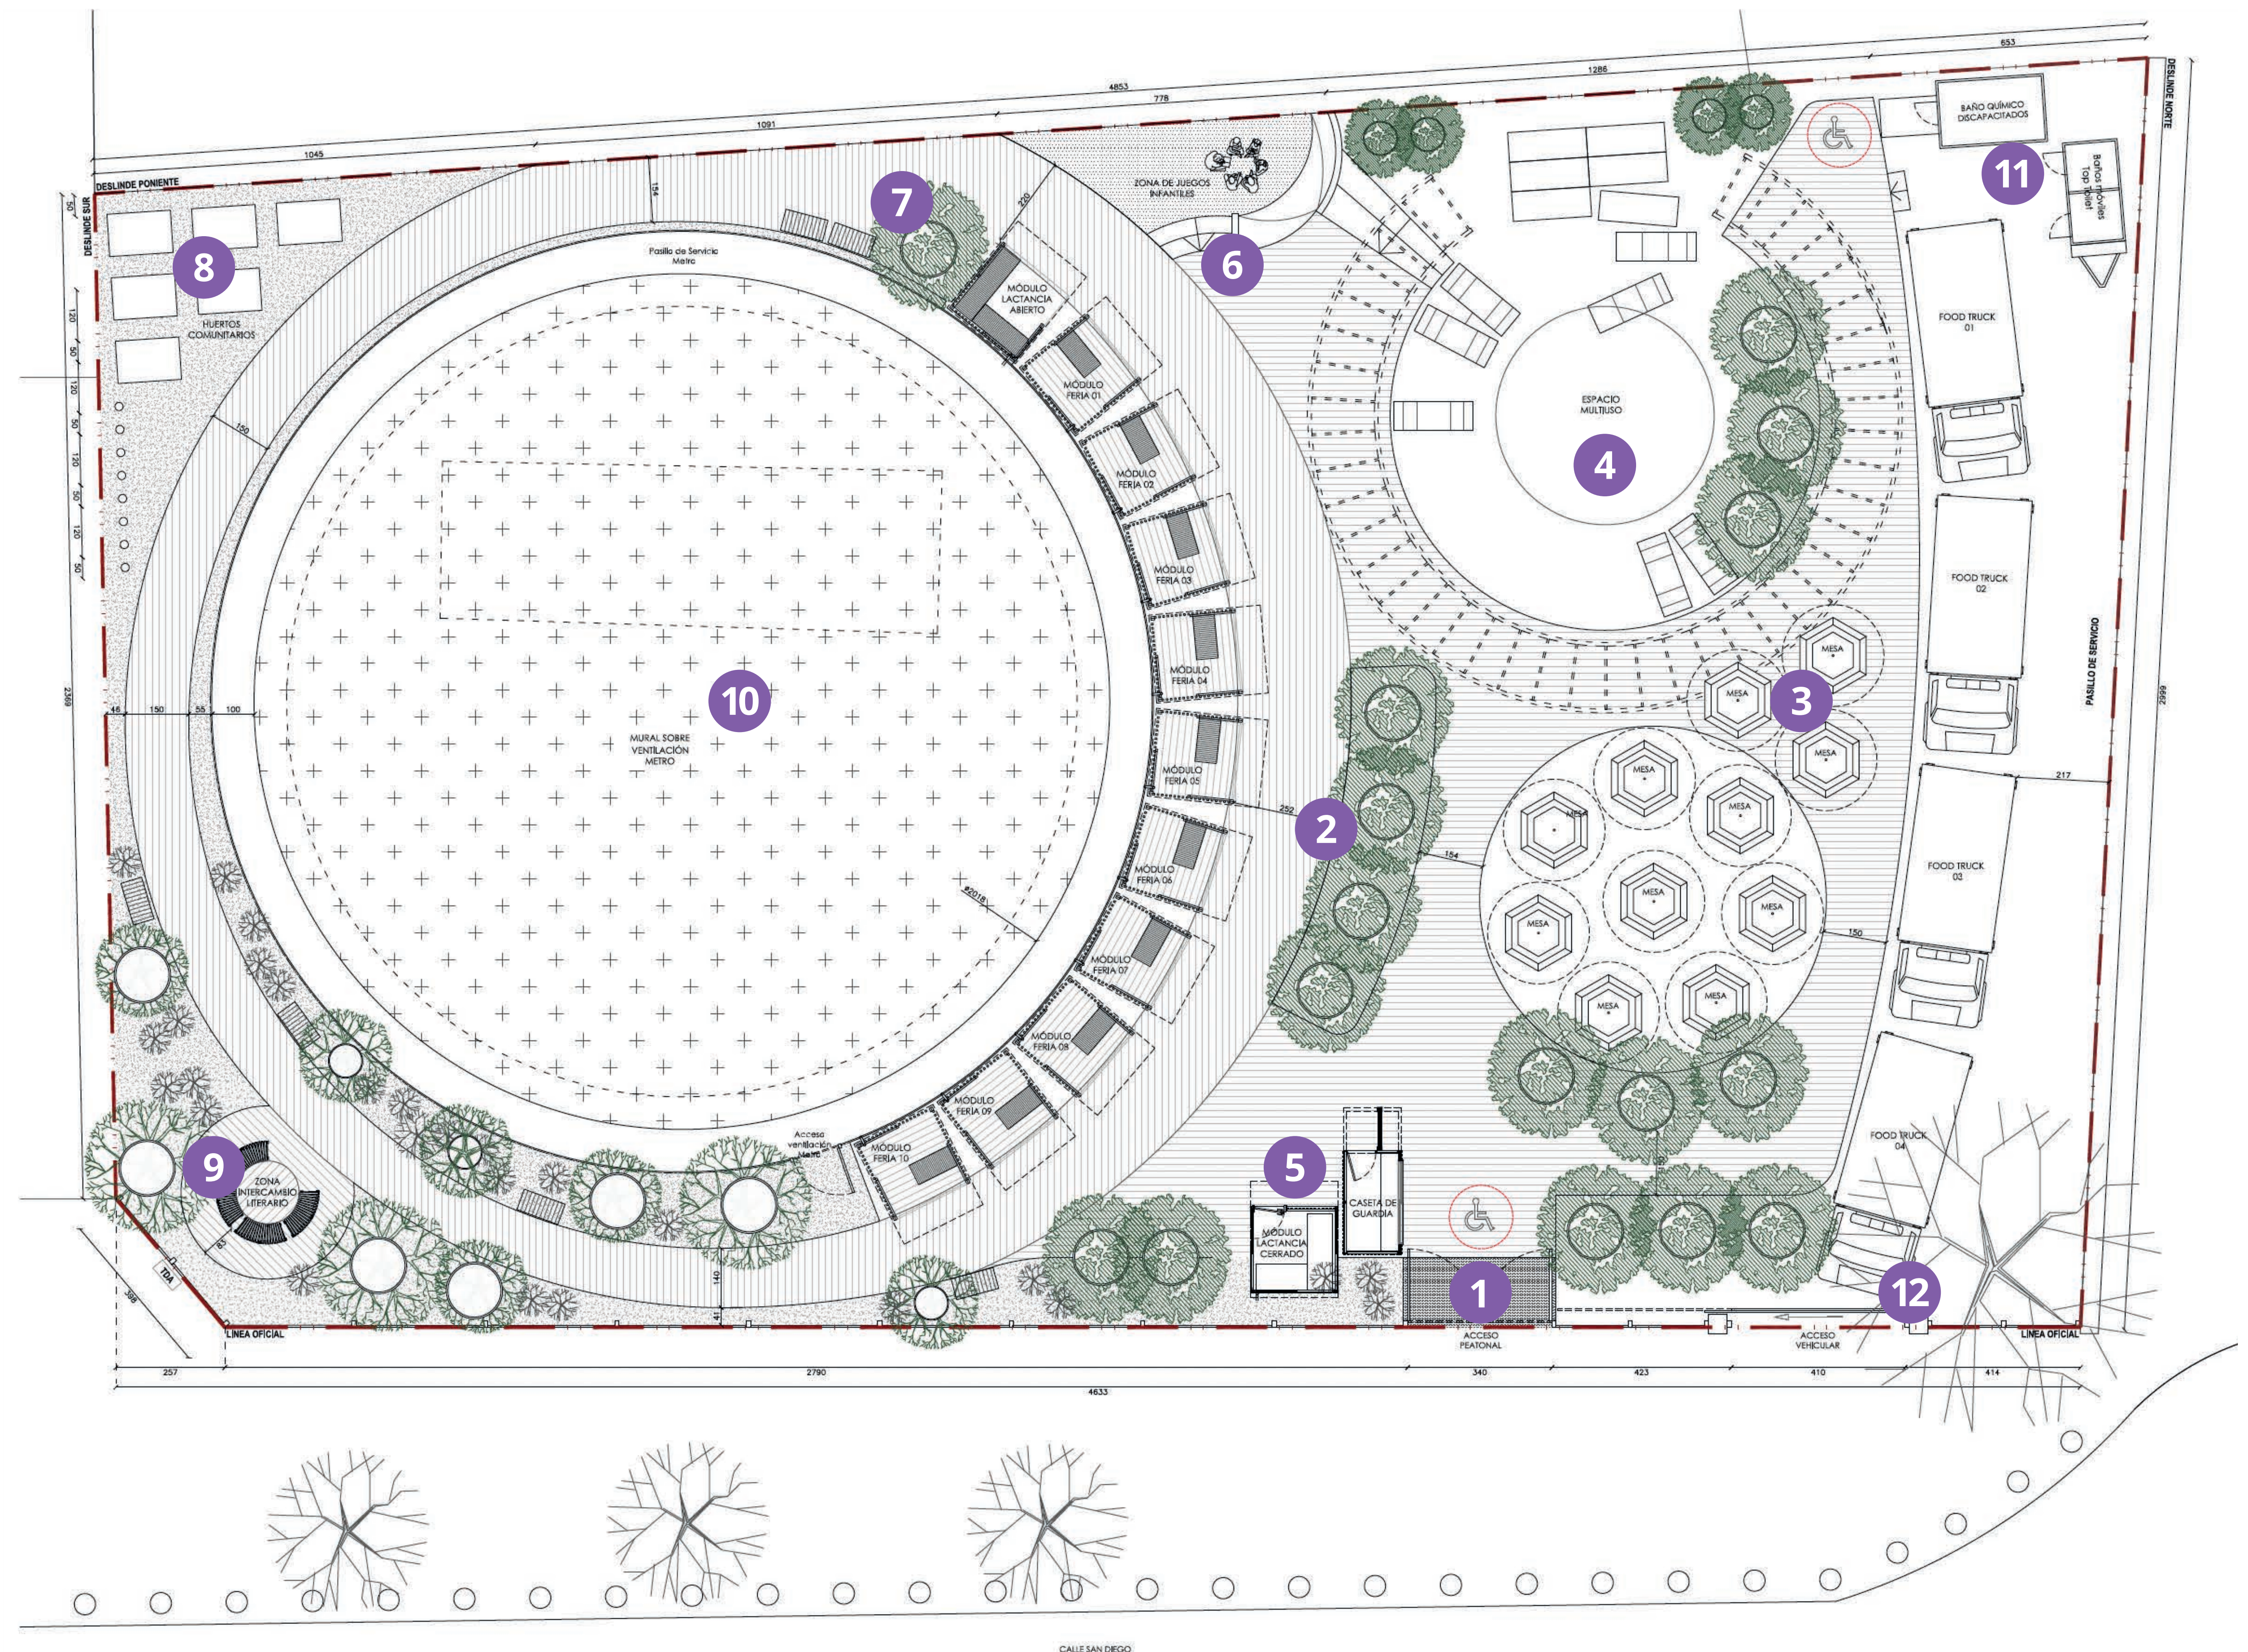

1029 M²

