TIPOLOGÍA 1:
Nombre de plaza
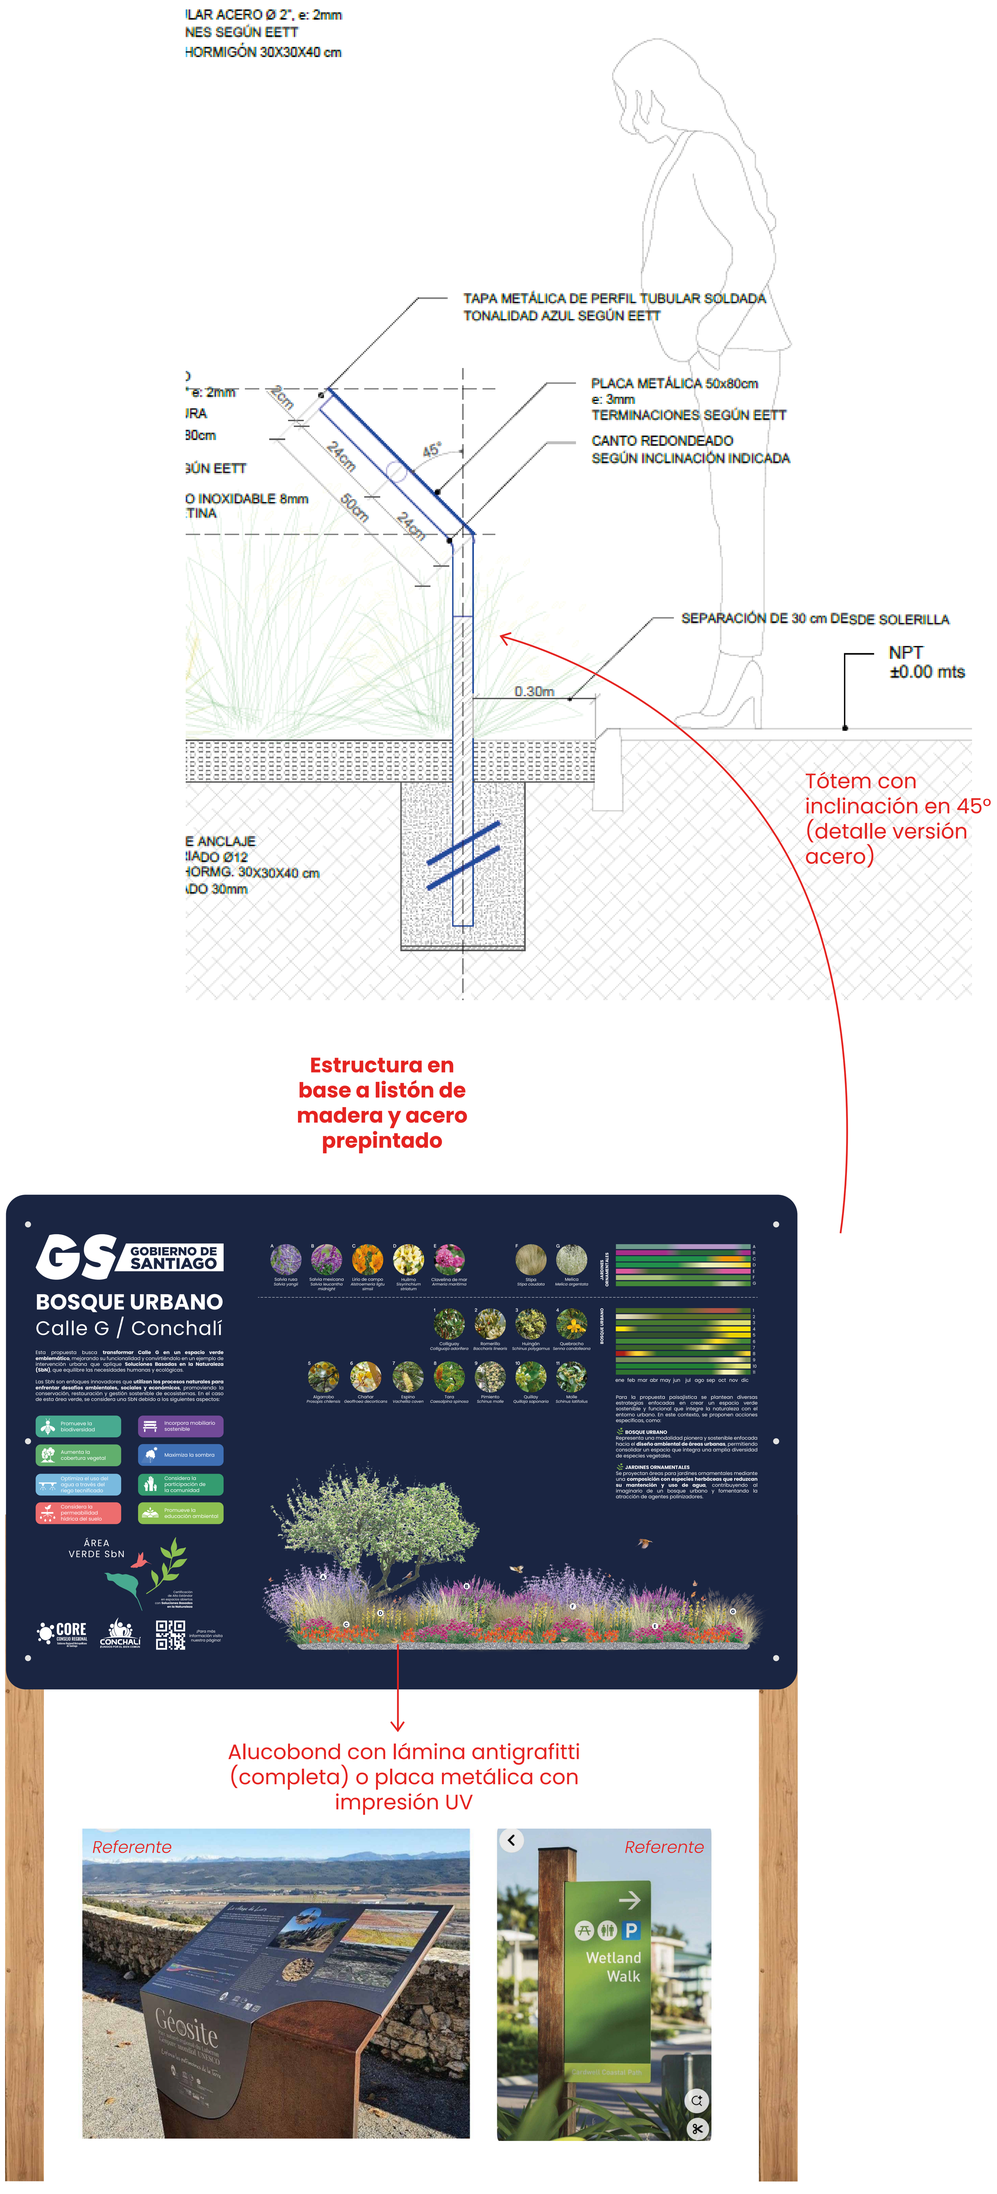
TIPOLOGÍA 2:
Informativo